


Toruń, ul. Działowa 16G

Segment nr 3/1

1	Salon + Aneks K.	26,09m ²
2	Łazienka	3,64m ²
3	Sypialnia	8,78m ²
4	Korytarz + Holl	7,64m ²

Łączna pow. użytkowa 46,15m²

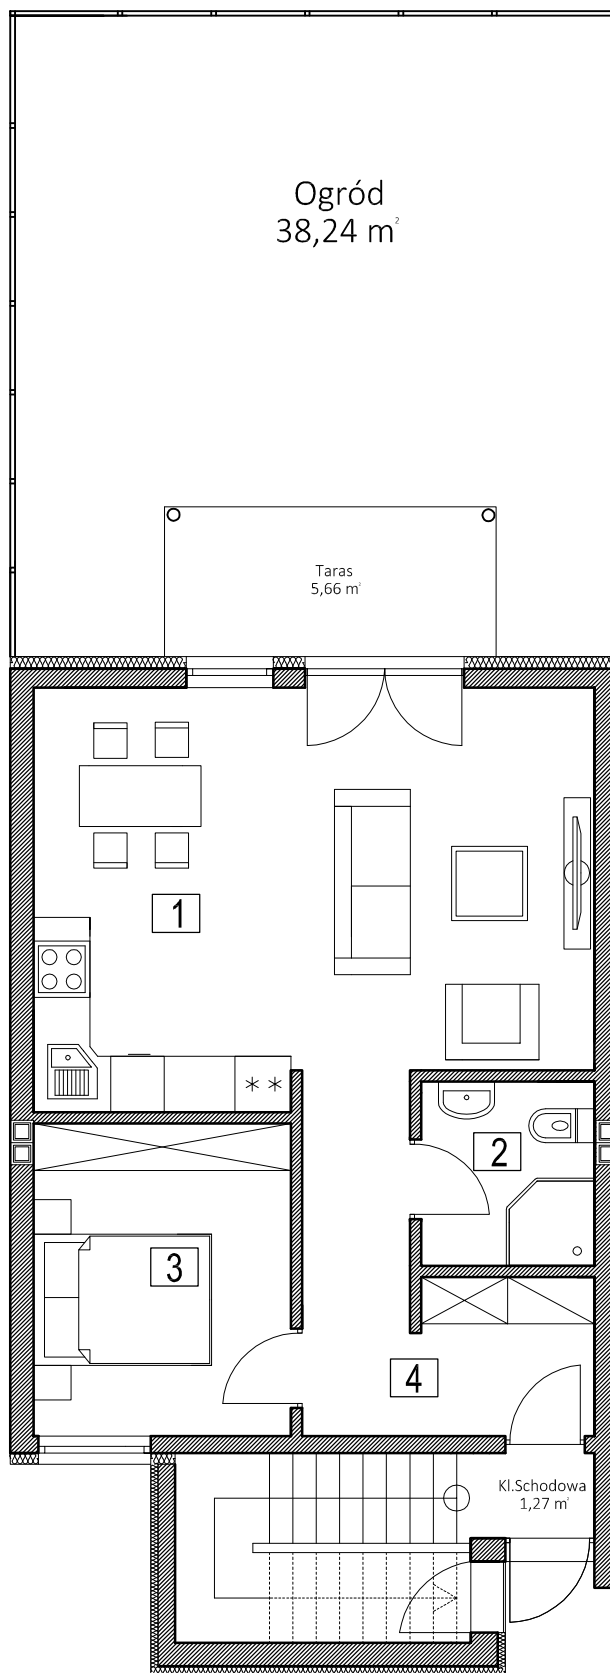

Rzut parteru